




CHEMINÉES CENTRALES

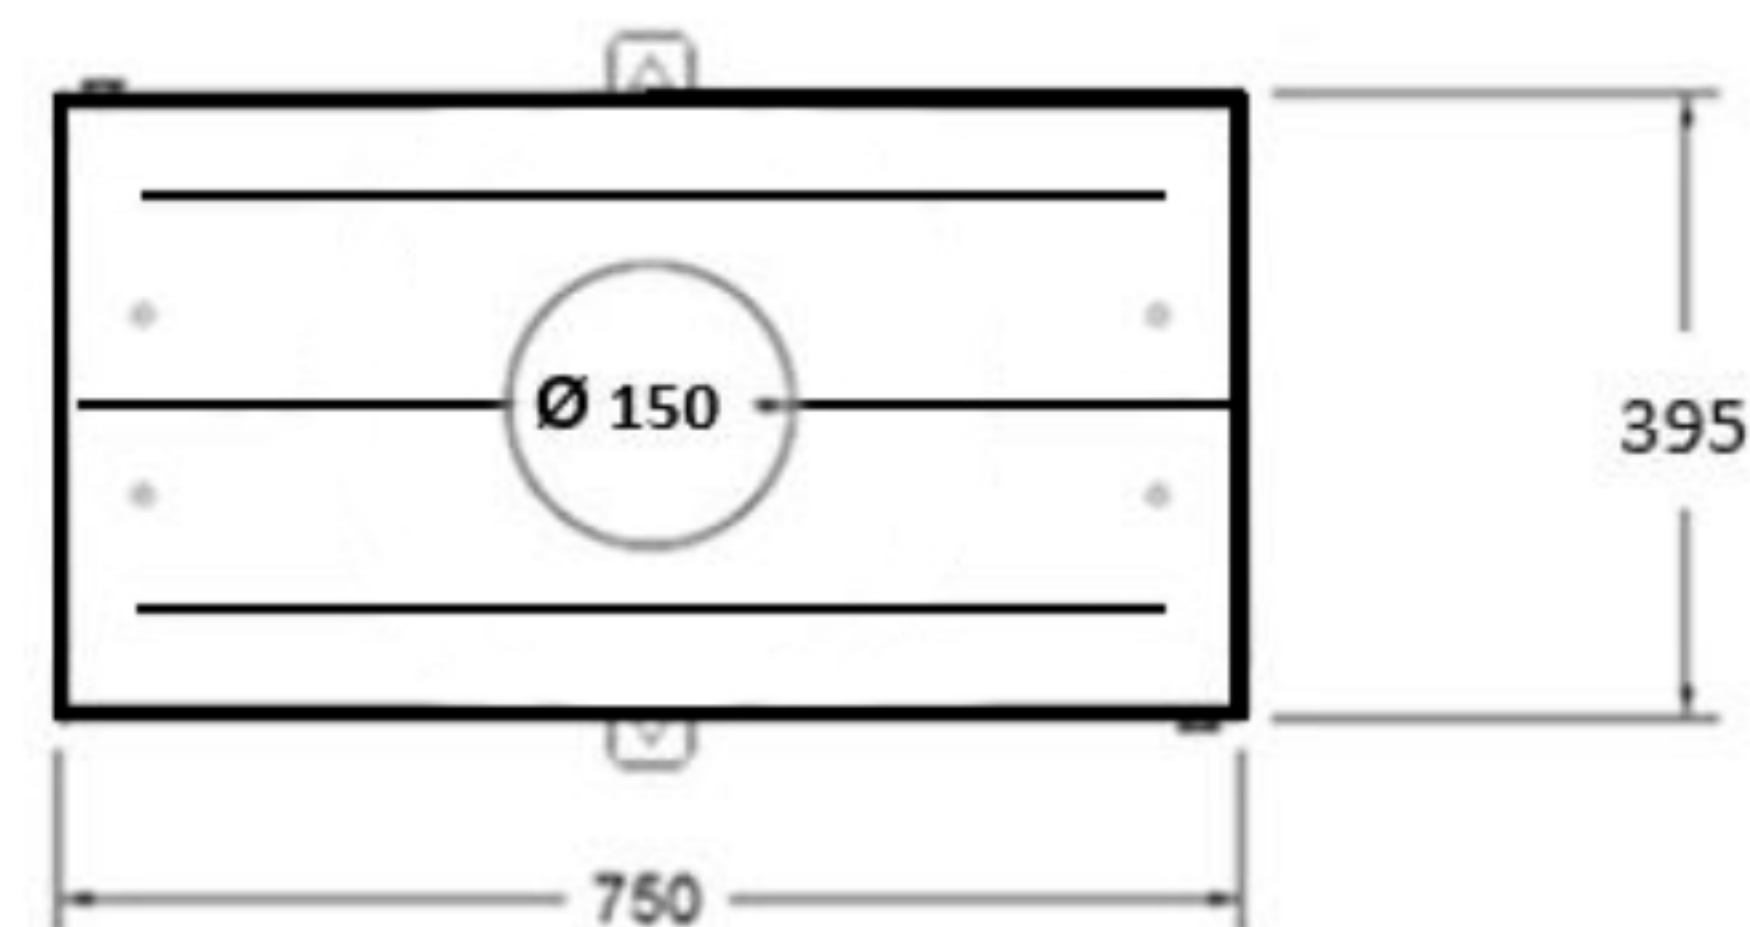

Vue du dessus

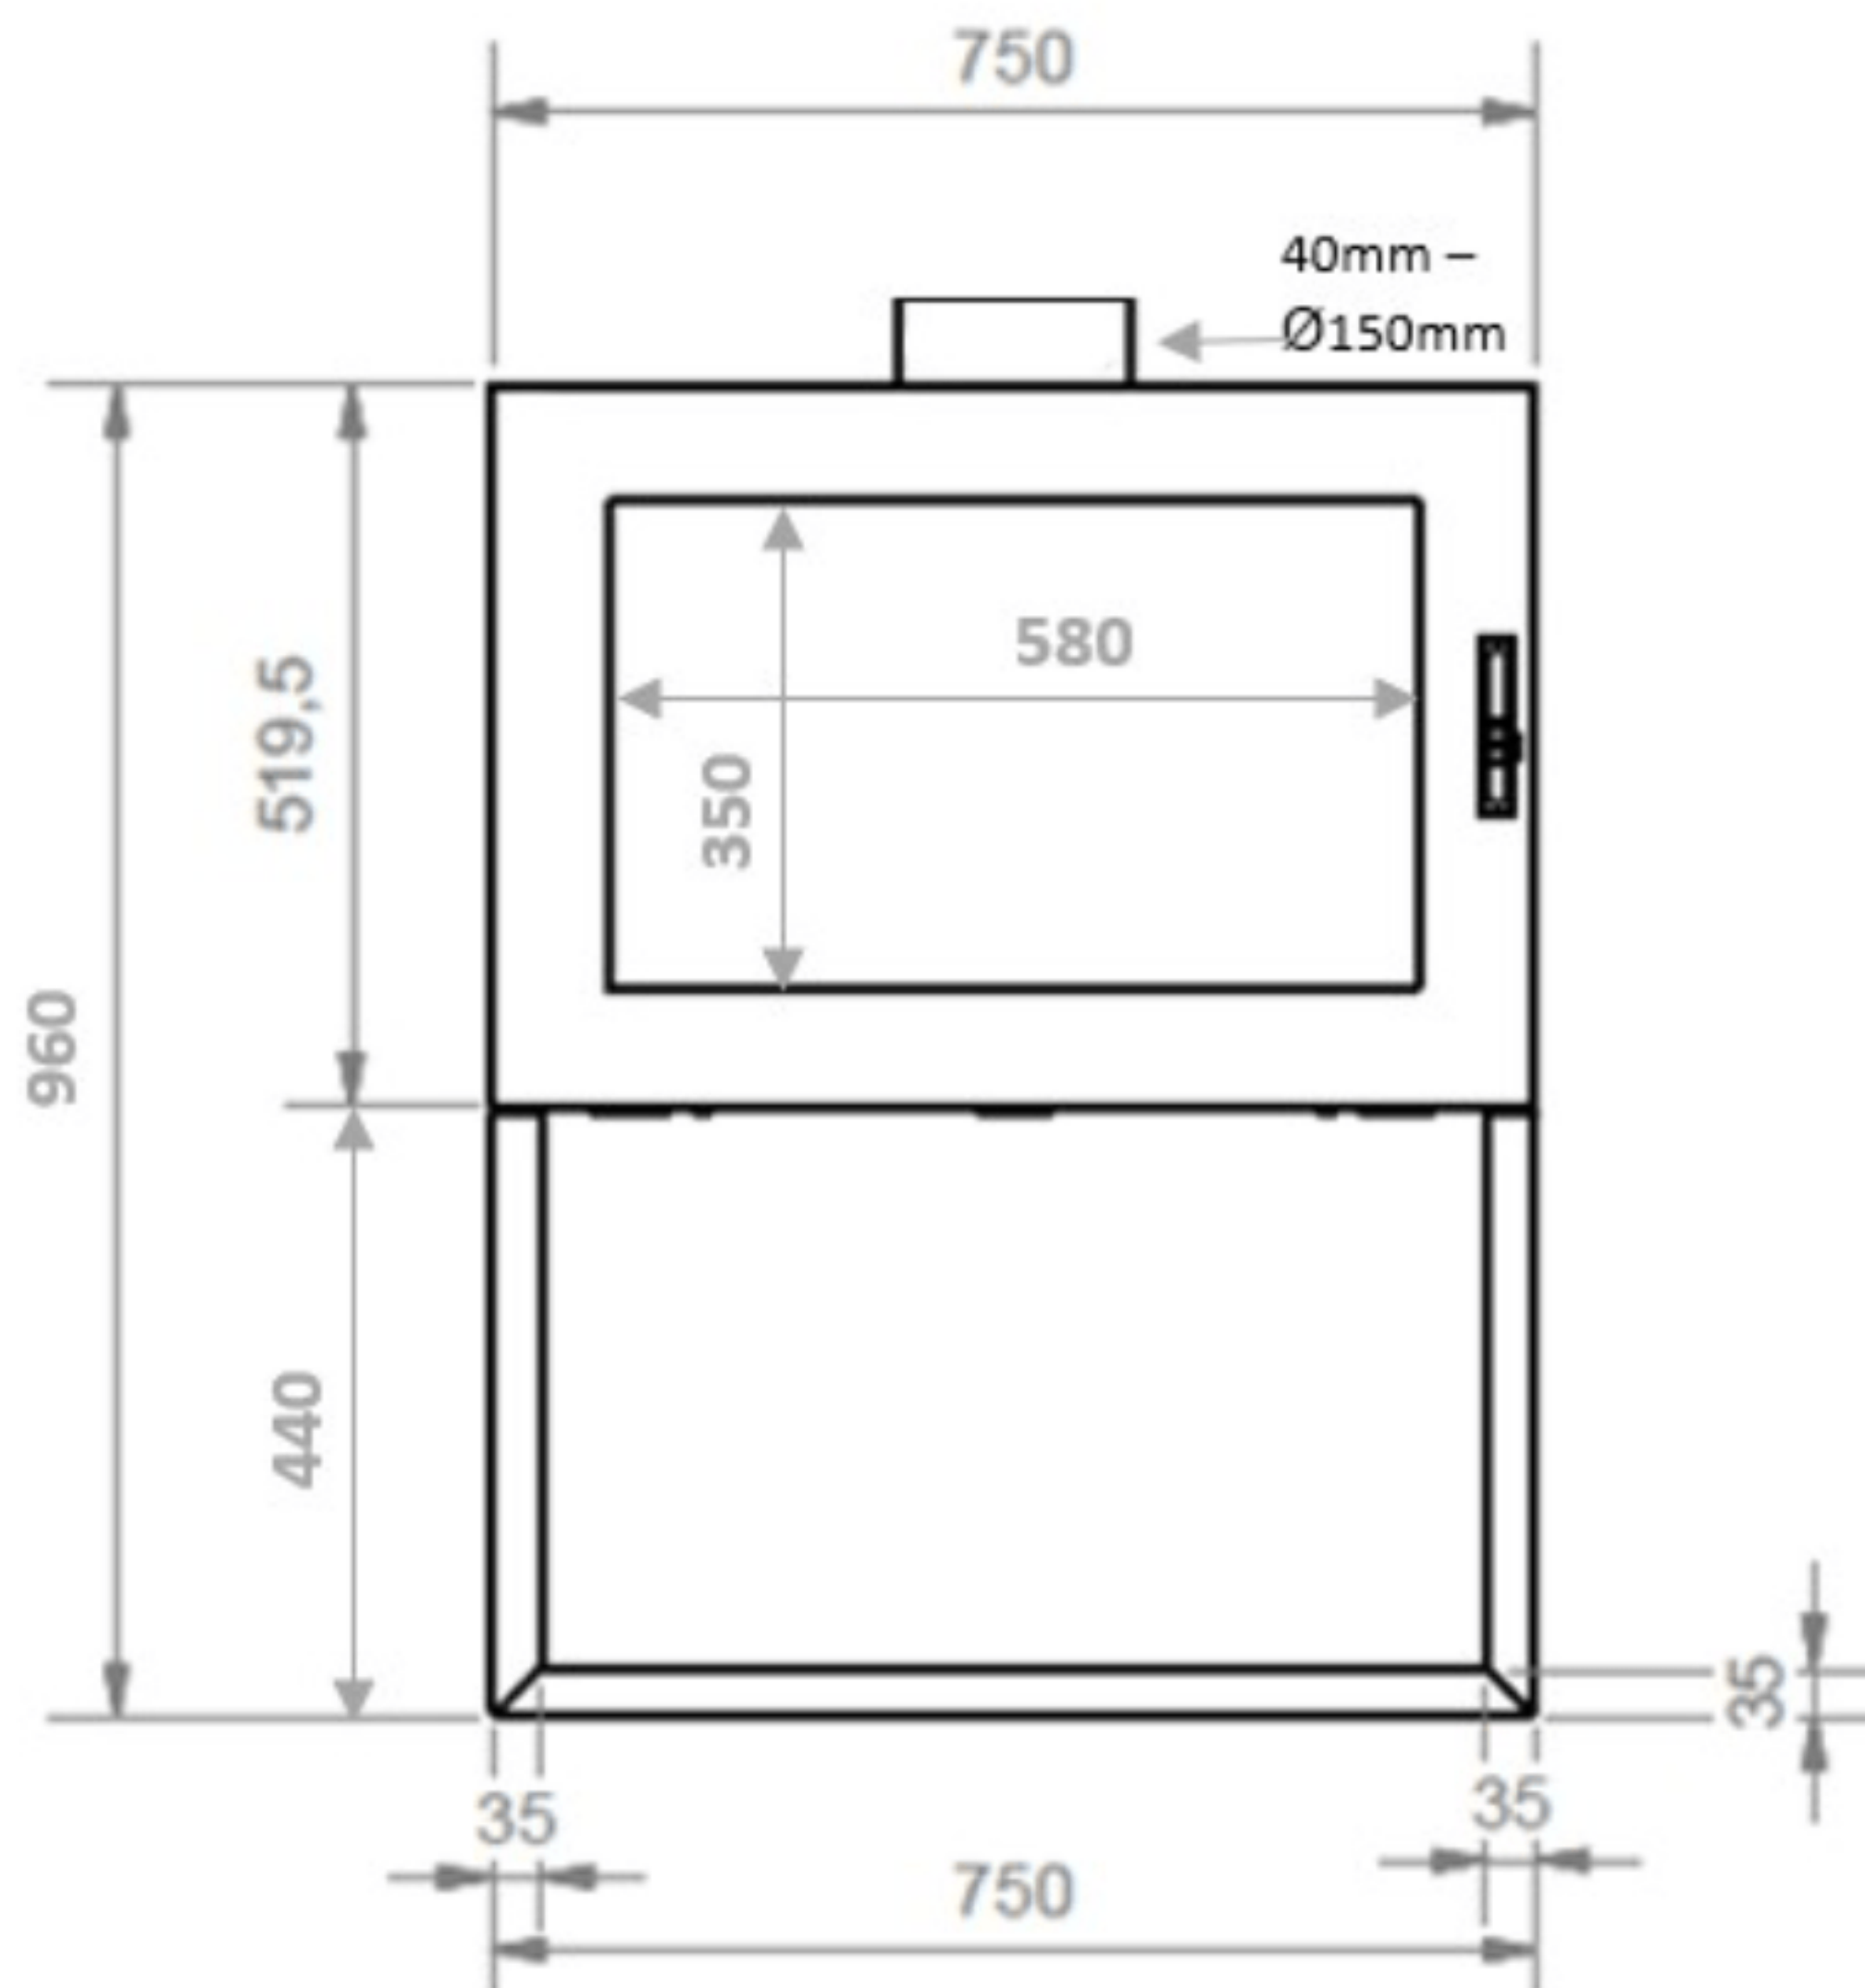

Vue de face

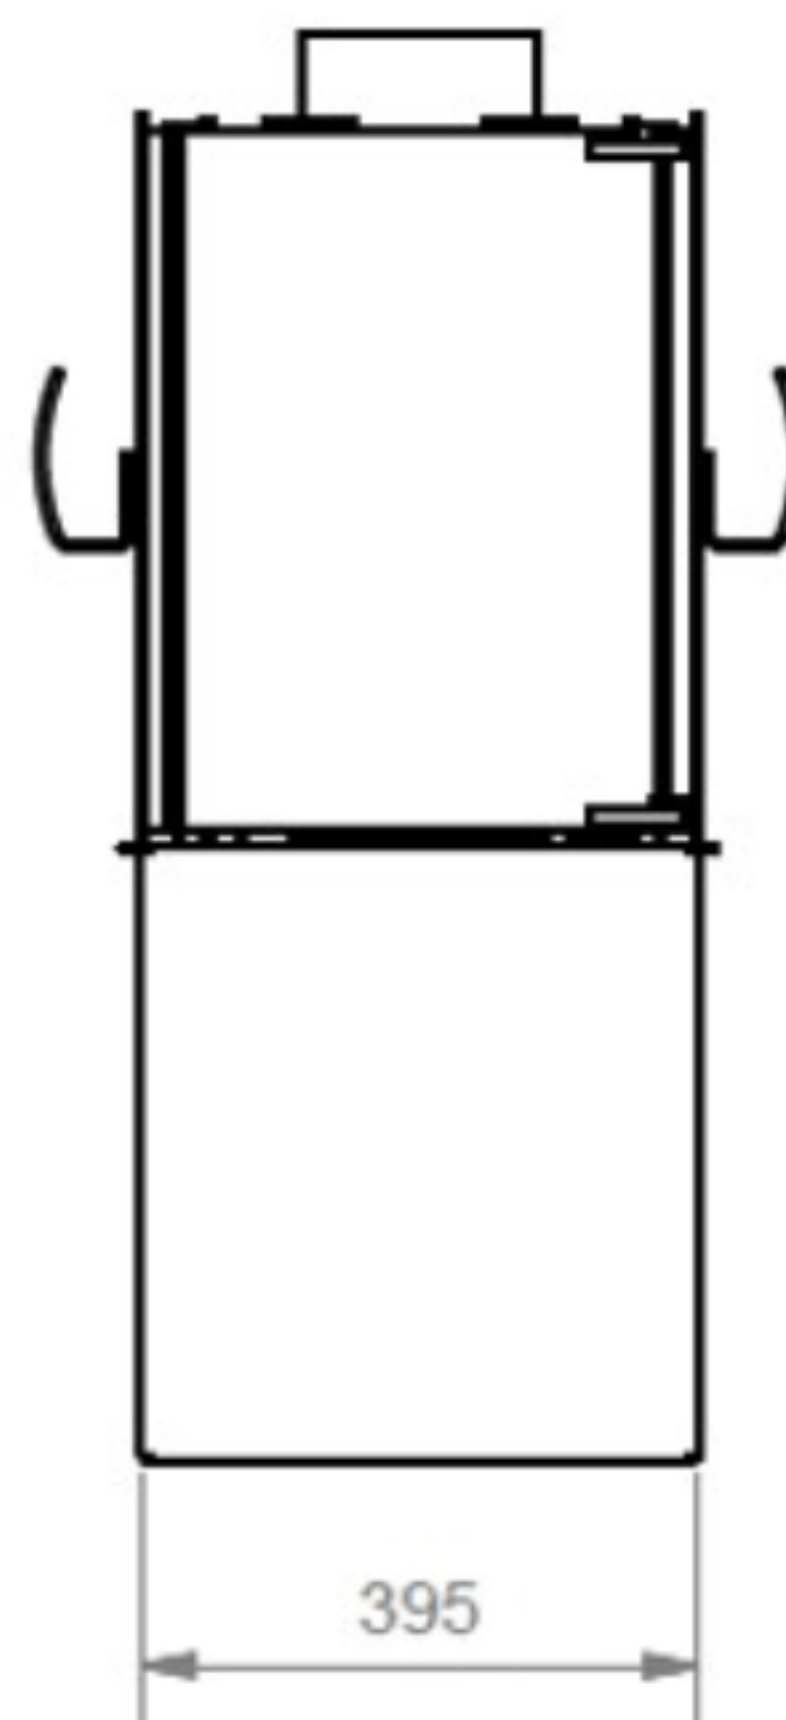

Vue de profil

- Foyer central fermé avec bûcher
- 2 Portes à ouvertures latérales
- Intérieur briques réfractaires
- 2 coloris : gris brun, noir métal
- Capacité de chauffe de 50 à 300 m³

OPTION :

- Double bûcher